

2 Stk. Verbinder Alu
30/30/18,4 2

Sicherheits + Isolierglaswerke Systeme · Werkstätten · Glasbau

grau ☐



Glasart:		Auftragsnummer:
Material:	GM Zargenprofil 50 1901 Studio Skizze Türe rechts	
Kanten:		
Oberfläche:		
Position:		Gez:
Stück:		Datum:

Studio links

2 Stk. Verbinder Alu
30/30/18,4.....2

glasmarte®

Sicherheits + Isolierglaswerke Systeme Werkstätten · Glasbau


Zargenbreite

Gummi: 8mm ☐

10mm ☐

schwarz ☐

grau ☐

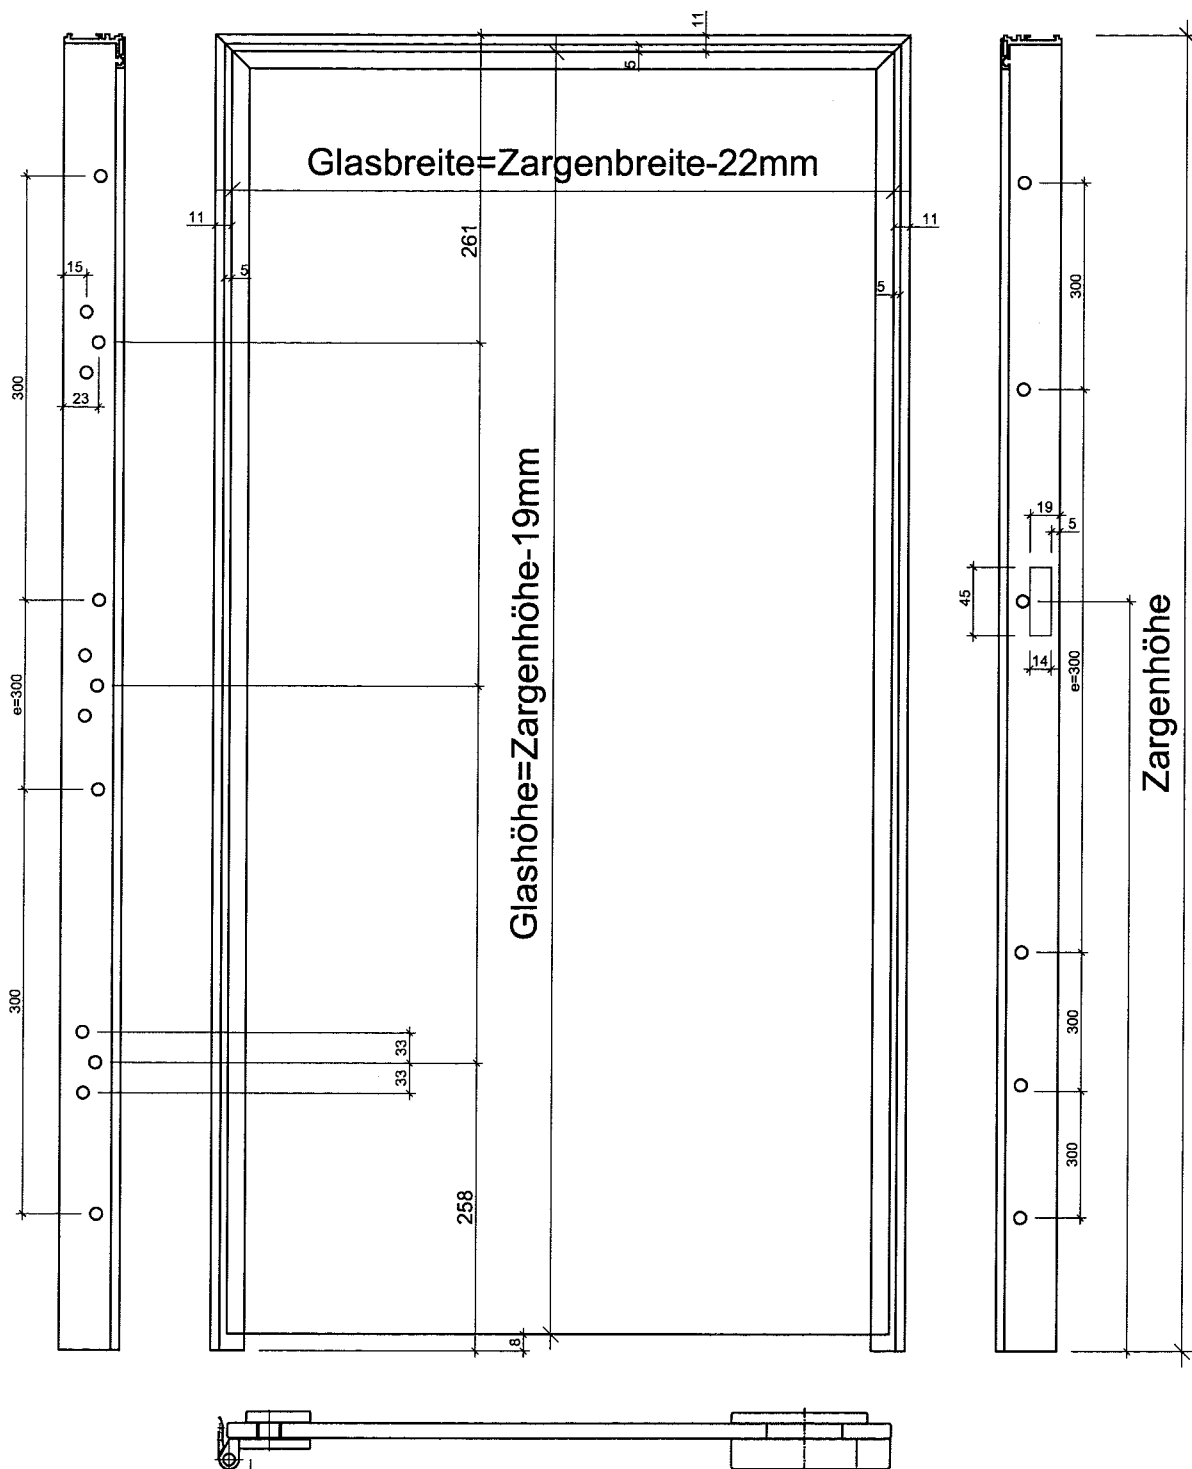

Glasart:	GM Zargenprofil 50 1901 Studio Skizze Türe links	Auftragsnummer:
Material:		
Kanten:		
Oberfläche:		
Position:		Gez:
Stück:		Datum:

Junior rechts

glasmarte®

Sicherheits + Isolierglaswerke · Systeme Werkstätten Glasbau

2 Stk. Verbinder Alu
30/30/18,4.....2

Zargenbreite

Gummi: 8mm ☐

10mm ☐

schwarz ☐

grau ☐

Zargenhöhe

Glasbreite=Zargenbreite-22mm

Glashöhe=Zargenhöhe-19mm

Zargenschrauben
SLBØ5mm
SK M5x20
SKB 4,8x60
Spax SK 5x60

Bandschrauben
LBØ6mm
SK M6x20
SKB 4,8x60
Spax SK 6x60

Glasart:	GM Zargenprofil 50 1901 Junior Skizze Türe rechts	Auftragsnummer:
Material:		
Kanten:		
Oberfläche:		
Position:		Gez:
Stück:		Datum:

Junior links

2 Stk. Verbinder Alu
30/30/18,4 ... 2

glasmarte®

Sicherheits + Isolierglaswerke · Systeme · Werkstätten · Glasbau


Zargenbreite

Gummi: 8mm ☐

10mm ☐

schwarz ☐

grau ☐

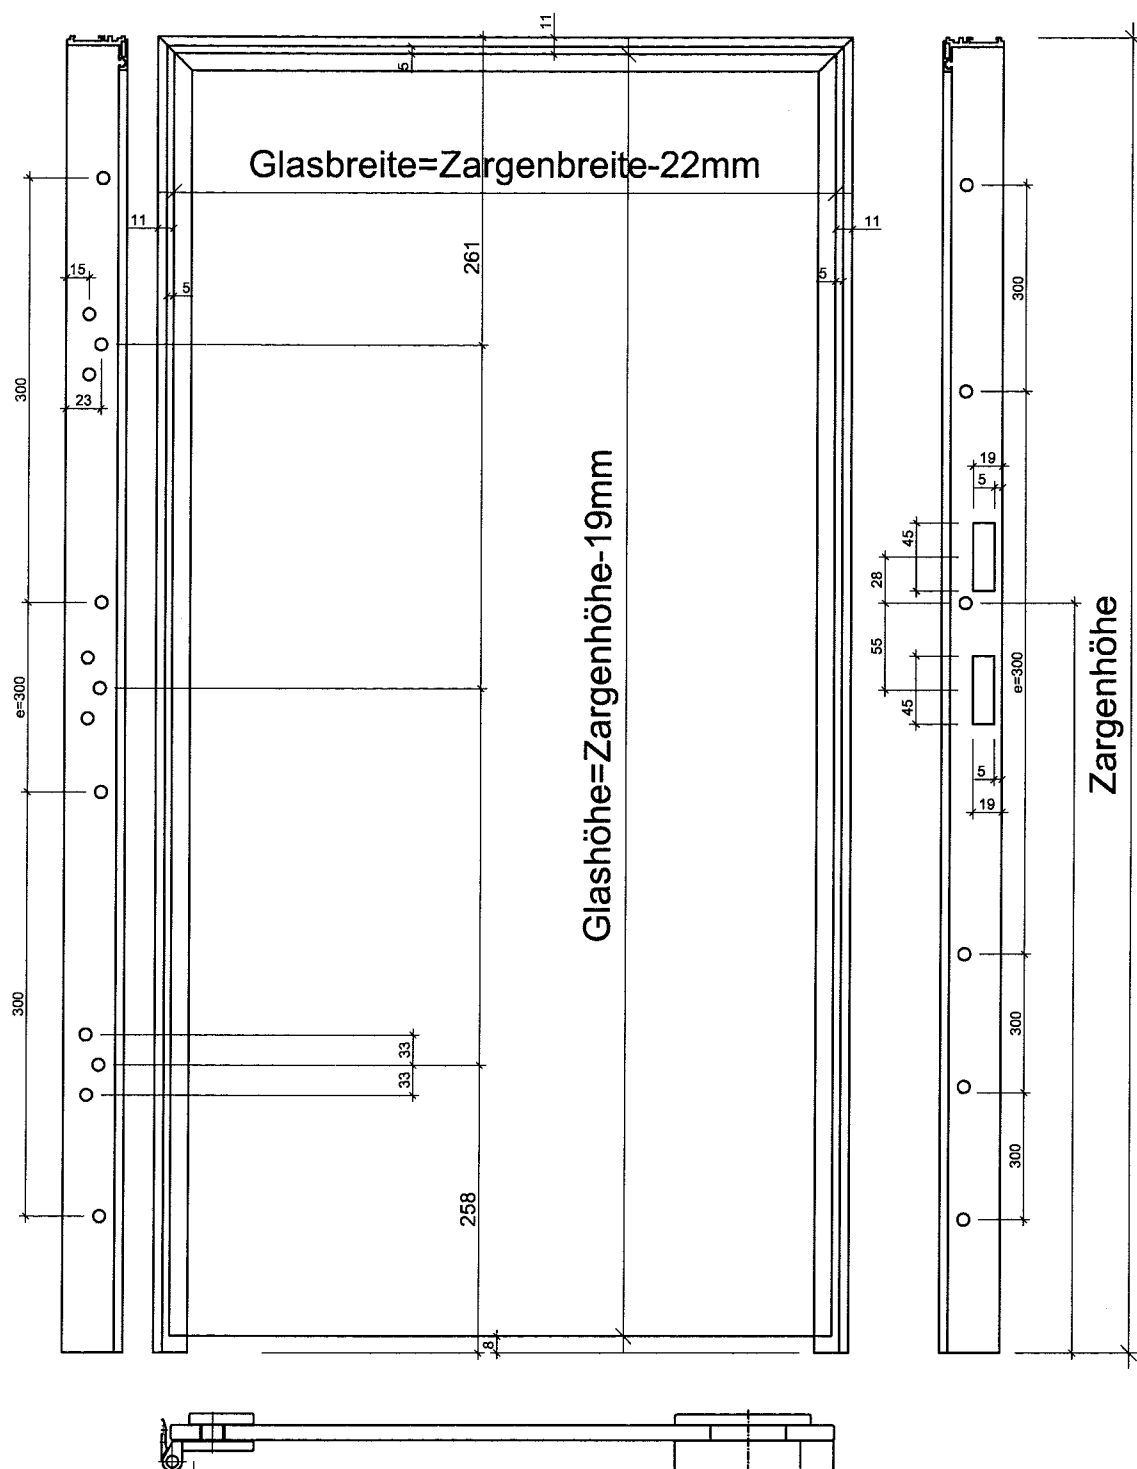

Zargenschrauben
SLBØ5mm
SK M5x20
SKB 4,8x60
Spax SK 5x60

Bandschrauben
LBØ6mm
SK M6x20
SKB 4,8x60
Spax SK 6x60

Glasart:

Material: GM Zargenprofil 50 1901 Junior Skizze Türe links

Auftragsnummer:

Kanten:

Oberfläche:

Position:

Gez:

Stück:

Datum: