


GM LIGHTROLL[®] Fassade 02

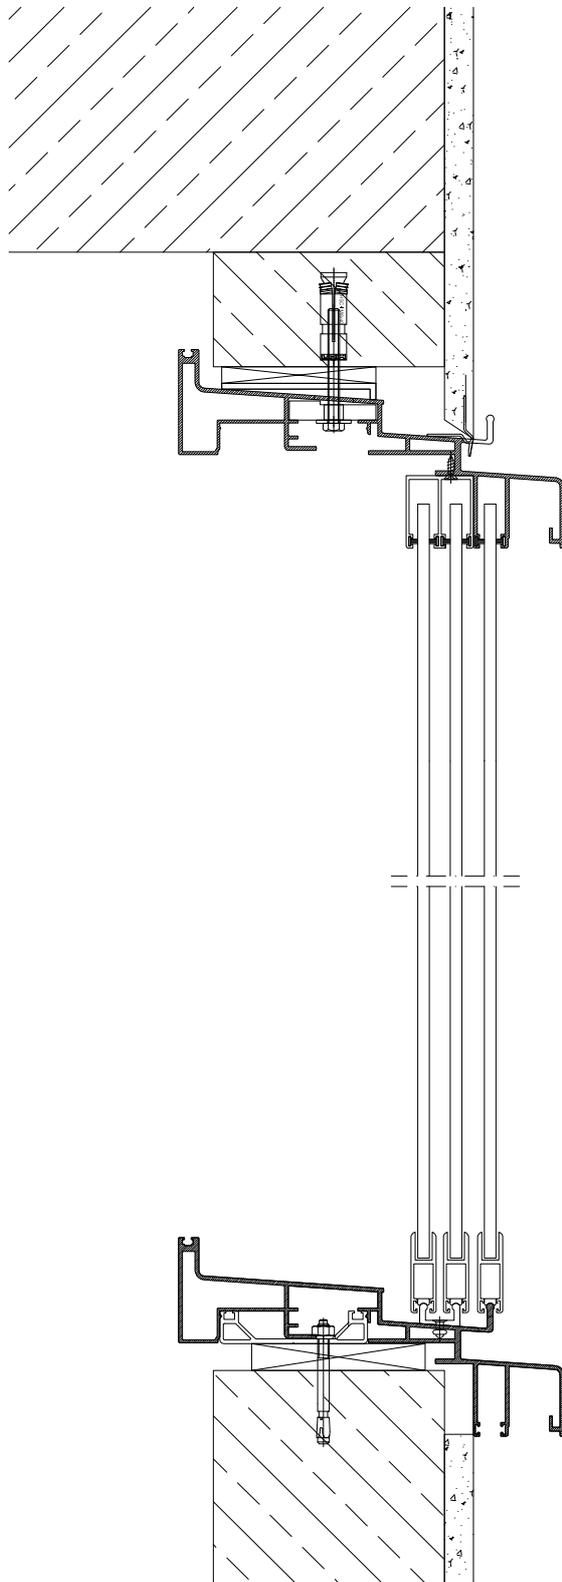

Ausführung Balkon Detail oberer Anschluss

Ausführung Balkon Detail unterer Anschluss