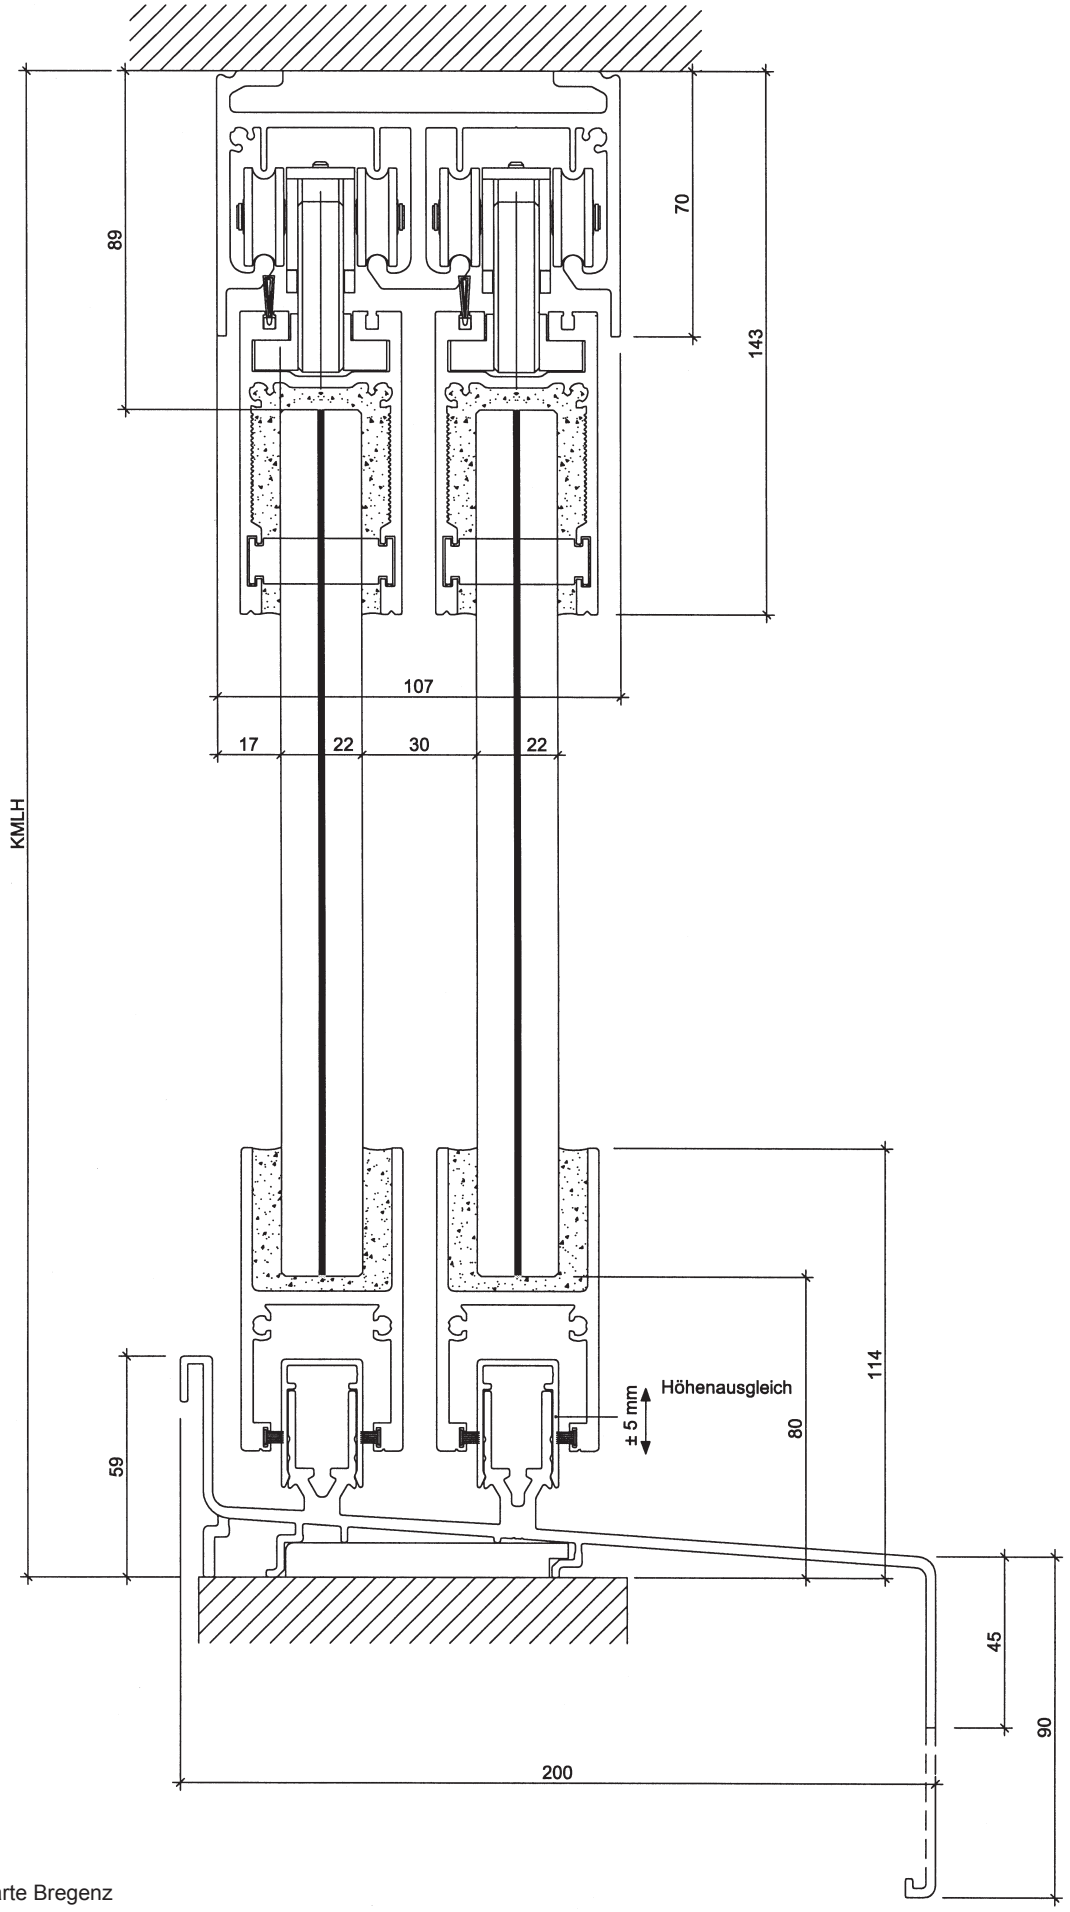
89
70
143
107
17
22
30
22
KMLH
114
Höhenausgleich
± 5 mm
80
59
45
90
200