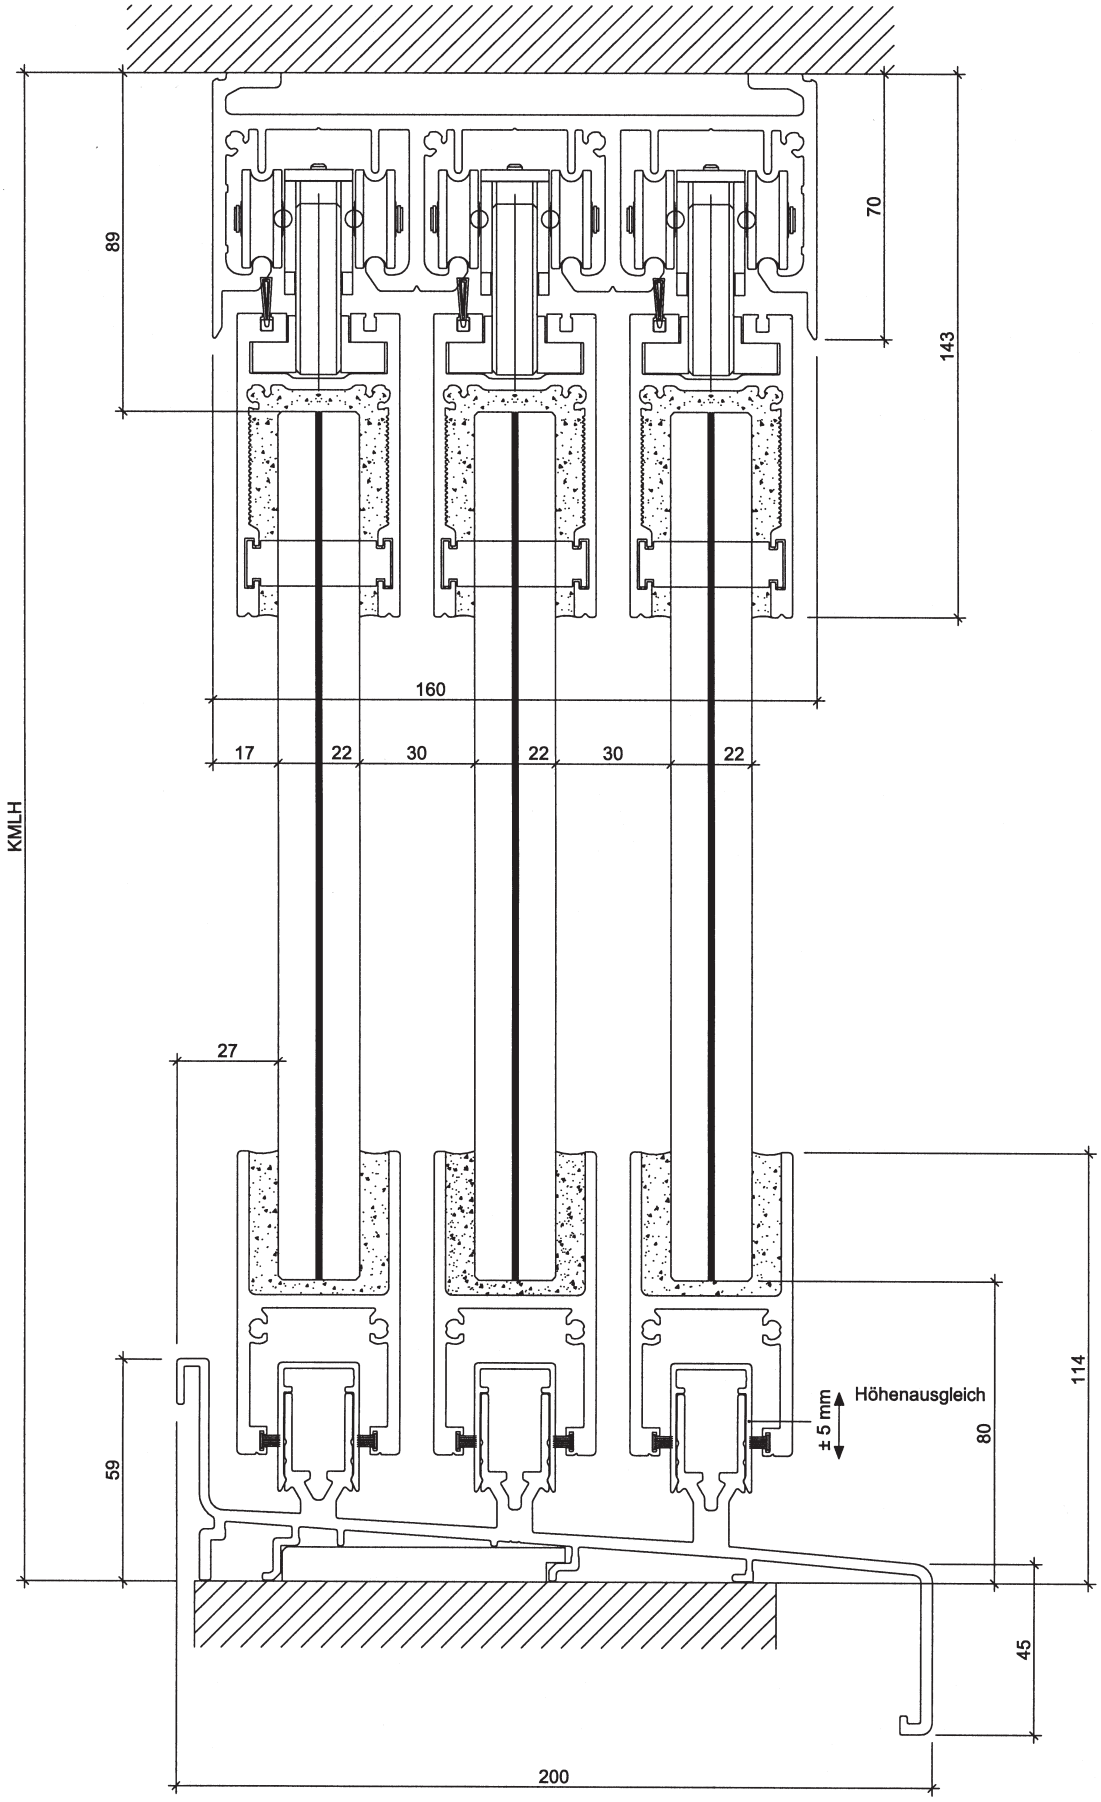
89
70
143
160
17
22
30
22
30
22
KMLH
27
59
114
80
Höhenausgleich
± 5 mm
45
200