


# GM LIGHTROLL<sup>®</sup> Fassade 02

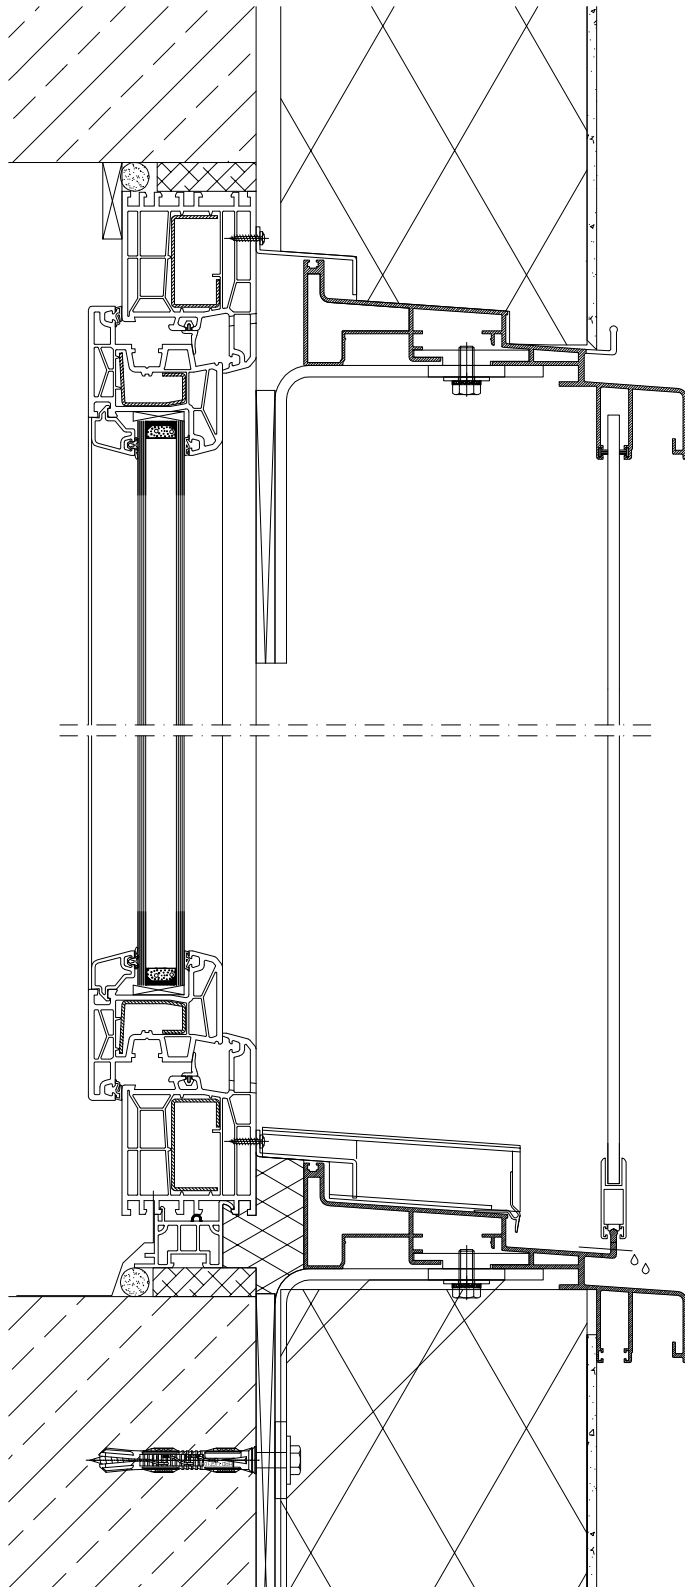

Ausführung Schiebeladen Detail oberer Anschluss

Ausführung Schiebeladen Detail unterer Anschluss